TAVOLA 2B

SPETTACOLO IPOTESI A

DISTANZA FRA SCHIENALI SEDIE CM 110
N° 10 DI SEDUTE AL MASSIMO PER FILA
SE FISSATE FRA LORO .

NELLO SPAZIO DELLA SCENA PUO' ESSERE INSTALLATO UN PALCO DI ALTEZZA NON SUPERIORE A CM 80, PURCHE' SIA MANTENUTE LIBERE LE VIE D'ESODO

EVENTUALI SCENARI, QUINTE E TENDAGGI DOVRANNO ESSERE DI CLASSE 1

DICHIARAZIONE LEGGE 46/90 PER ALLESTIMENTI ELETTRICI MOBILI

DURANTE LO SPETTACOLO
LE PORTE P1 e P2 VANNO
TENUTE APERTE

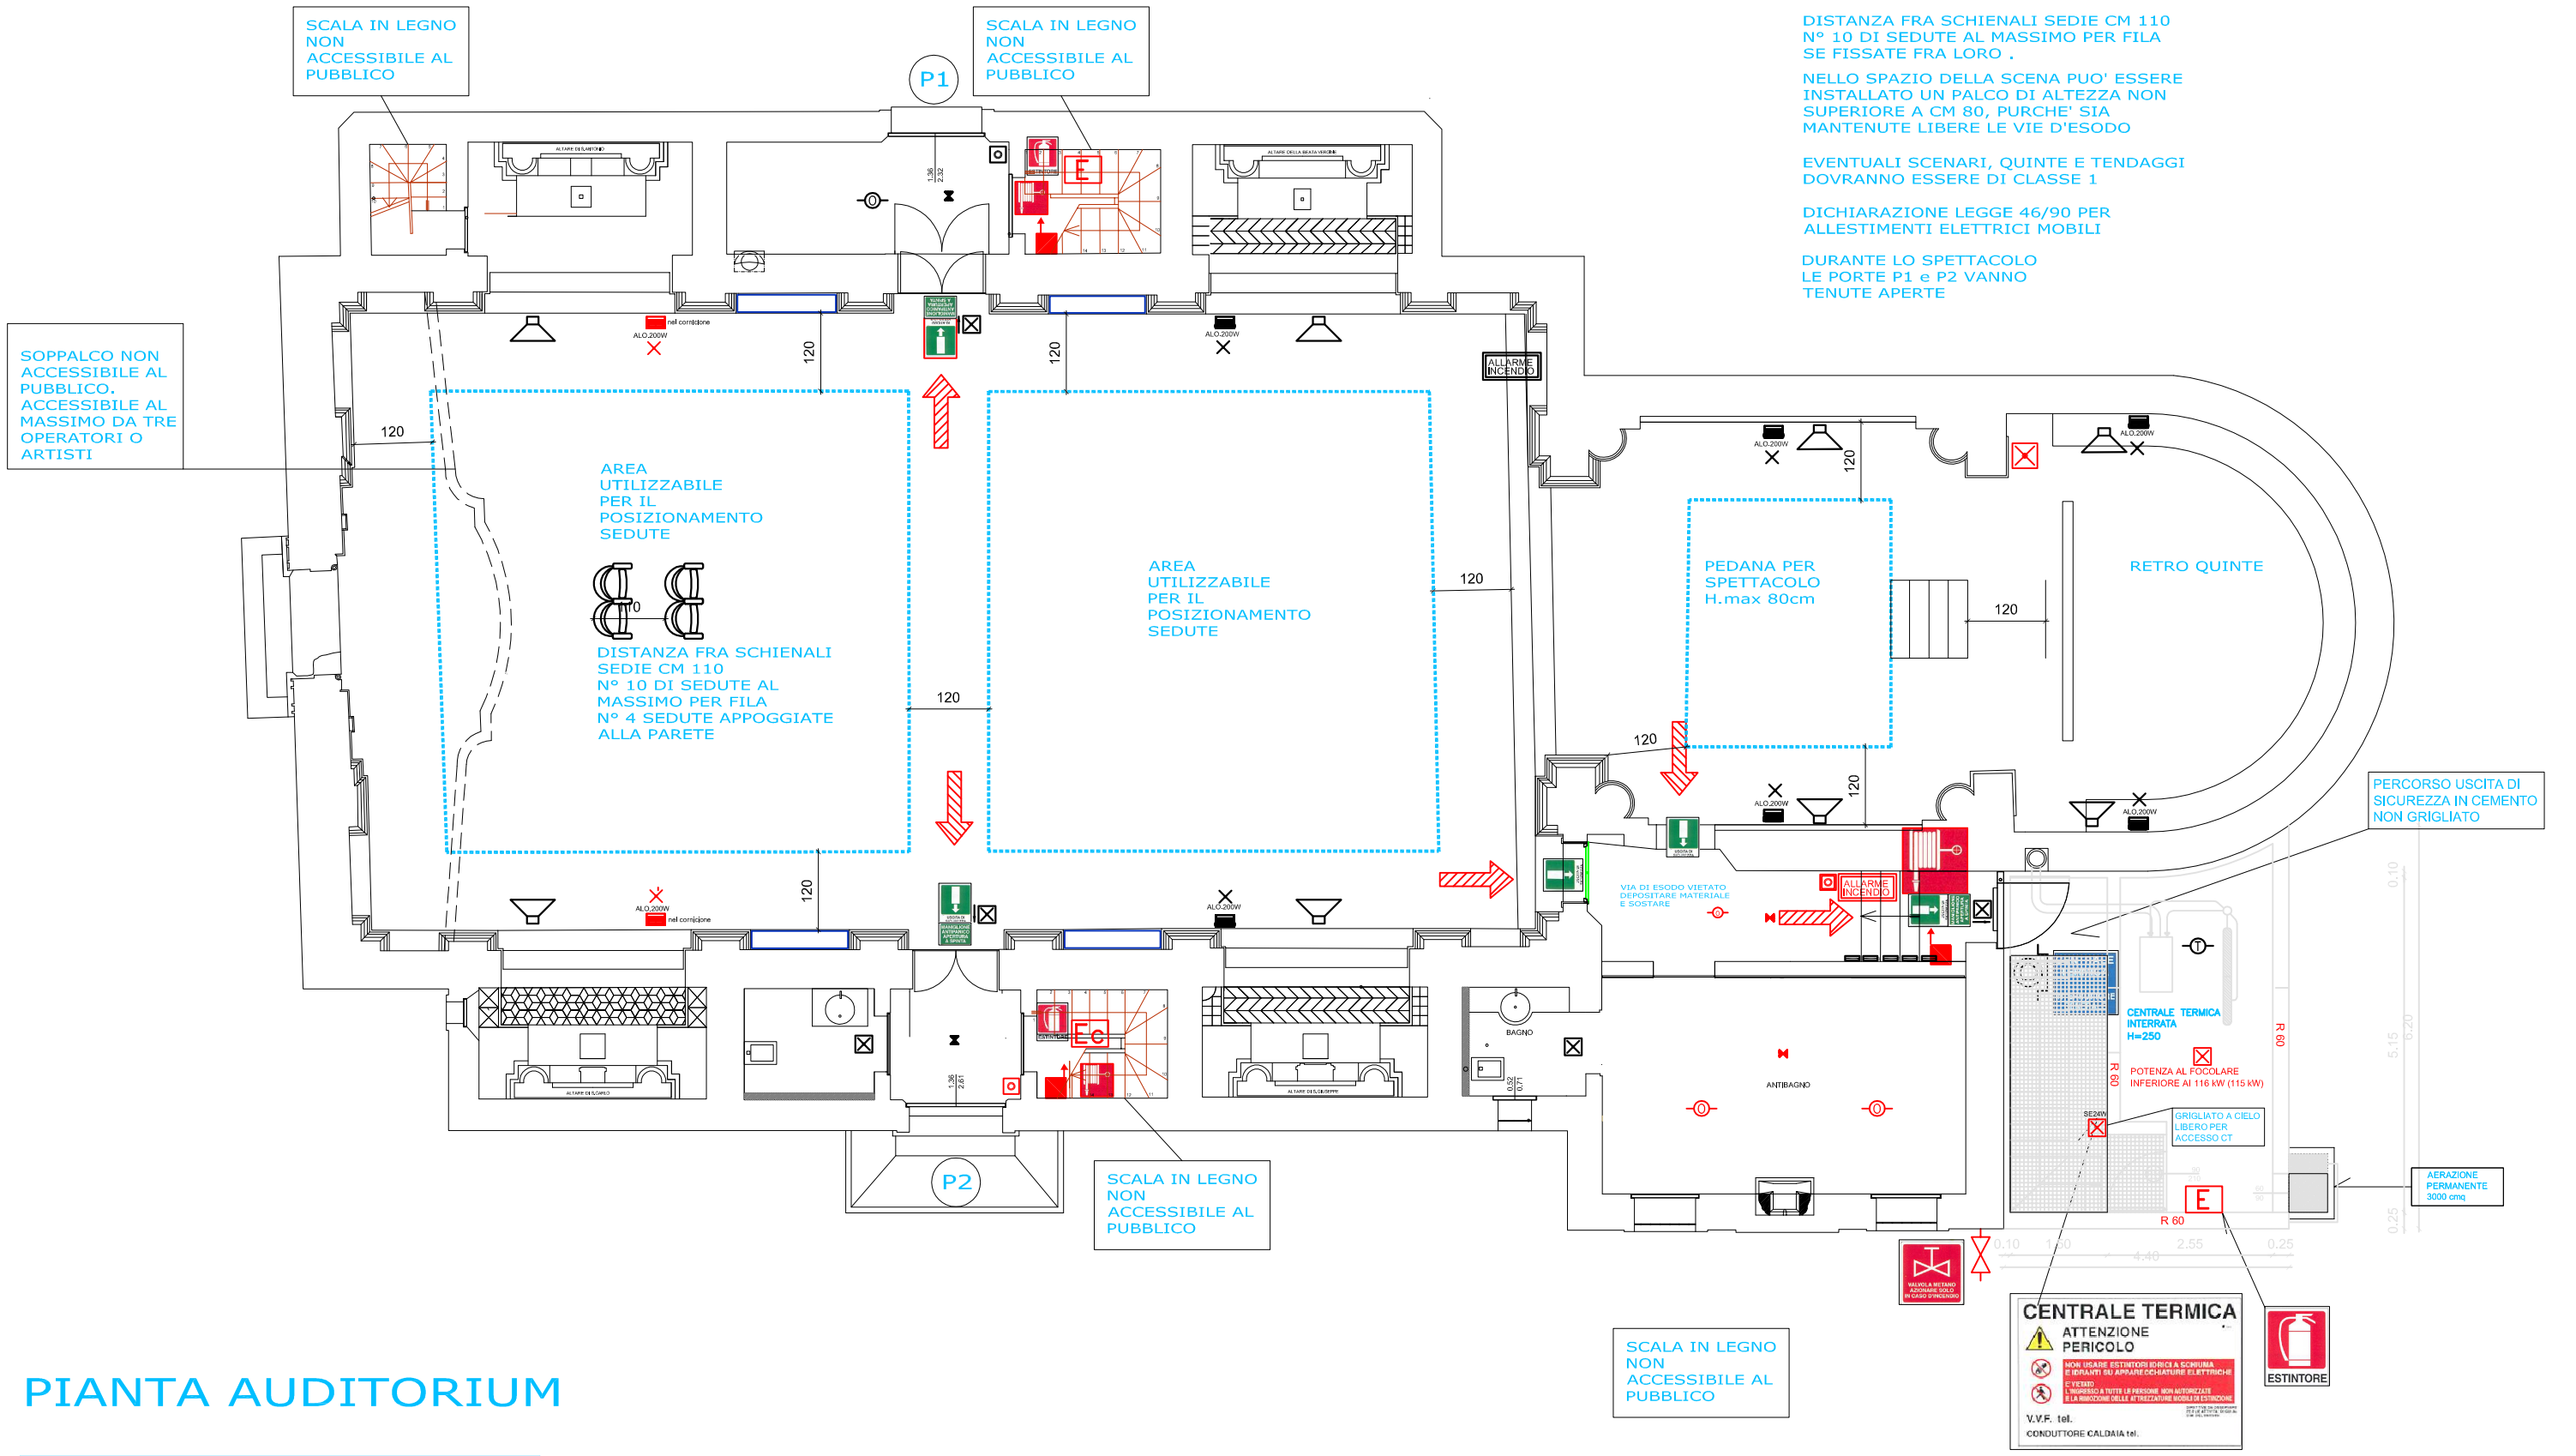

CENTRALE TERMICA INTERRATA ALIMENTATA A METANO DI POTENZIALITA' AL FOCOLARE PARI A 115 kW CON ACCESSO ESTERNO DA INTERCAPEDINE SUPERIORMENTE GRIGLIATA.

PIANTA AUDITORIUM

LEGENDA ANTINCENDIO					
	LAMPADA ALOGENA CON ALIM. IN EMERGENZA DA SOCCORRITORE		CARTELLO VIETATO FUMARE ED USARE FIAMME LIBERE		PUNTO RIVELATORE OTTICO DI FUMO
	DISPOSITIVO INVERTER PER LUCE DI EMERGENZA		CARTELLO SEGNALAZIONE U.S. CON LUCE DI EMERGENZA		ALTOPARLANTE (SISTEMA AUDIOFONICO ALLARME INCENDIO)
Ec	ESTINTORE A POLVERE A CO2		LAMPADA AUTONOMA DI EMERGENZA – LAMAPADA A BANDIERA S.A.	AUDIO INCENDIO	PUNTO CENTRALE AUDIOFONICA ALLARME ANTINCENDIO
E	ESTINTORE A POLVERE TIPO 34 A – 144 BC	CENTRALE ANTINCENDIO	PUNTO CENTRALE IMPIANTO ALLARME ANTINCENDIO (FUMO)		PULSANTE MANUALE ALLARME INCENDIO
	NASPO DN 20		INTERRUTTORE SGANCIO ELETTRICO GENERALE	TX RX	RIVELATORI OTTICI DI FUMO LINEARI
	PERCORSO DI USCITA ORIZZONTALE		PORTA TAGLIAFUOCO REI 120	T	RIVELATORE TERMOVELOCIMETRICO
	CARTELLO ESTINTORE	ALLARME INCENDIO	PUNTO TARGA OTTICO–ACUSTICA DI SEGNALAZIONE ALL. INCENDIO	C.A.	CENTRALE AUDIO

0,00 0,50 1,00 2,00 3,00 4,00 5,00